




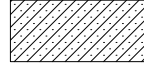



# PŮDORYS PODKROVÍ

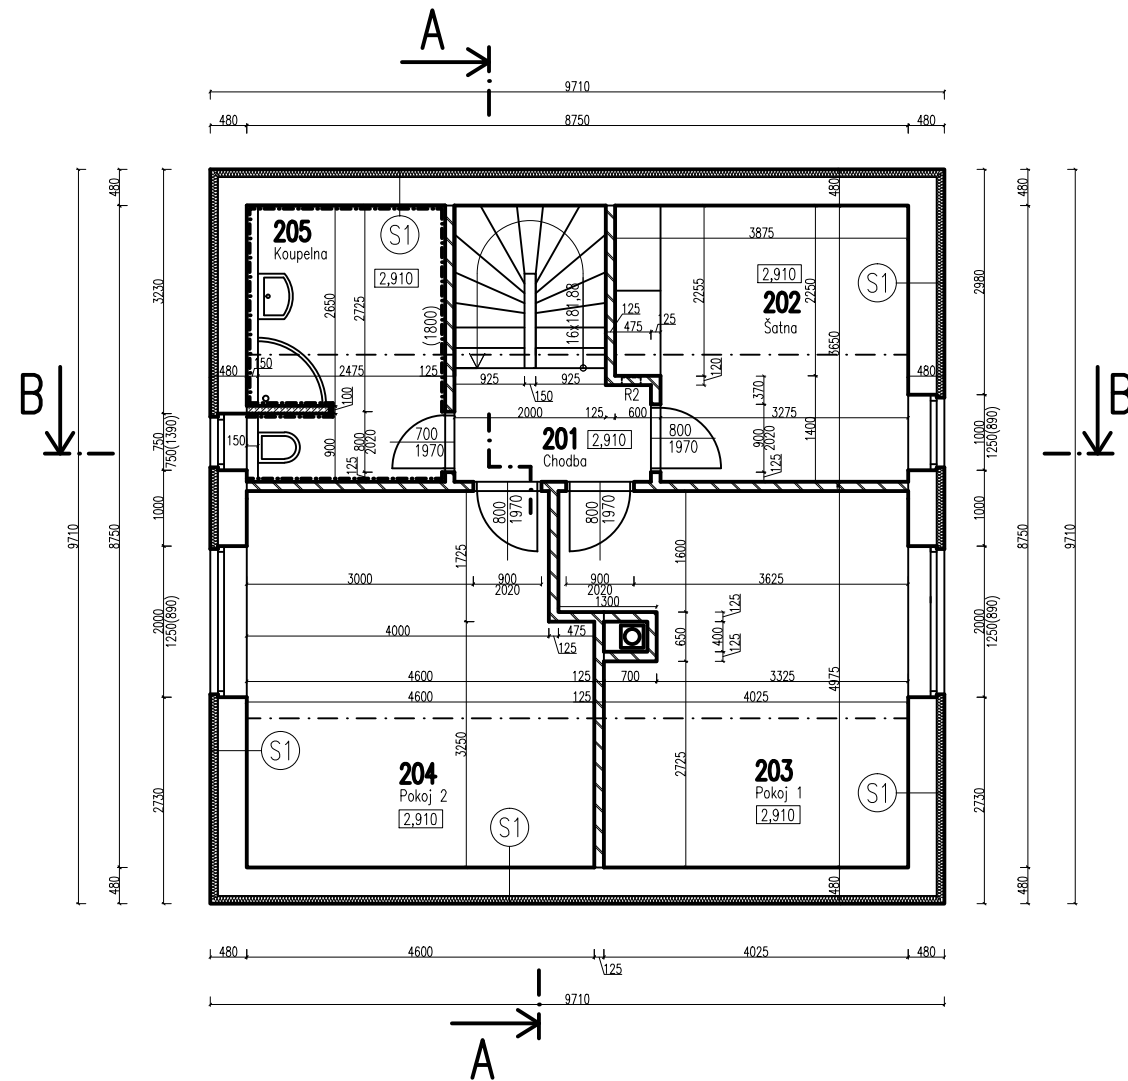

## LEGENDA MATERIÁLŮ

-  Cihelné tvránice HELUZ STI 38 broušená tl. 380mm na zdící maltu + TI polystyren EPS Isover 70F tl. 100mm
-  Cihelné tvránice HELUZ STI 38 tl. 380mm na zdící maltu
-  Cihelné tvránice HELUZ 24 broušená tl. 240mm na zdící maltu
-  Cihelné tvránice HELUZ 11,5 tl. 115mm na zdící maltu
-  Cihelné tvránice HELUZ 8 tl. 80mm na zdící maltu
-  Tepelná izolace polystyren EPS
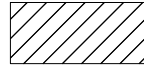
## POZNÁMKY


Pro založení zdiva bude použit impregnovaný blok

Okenní rám bude opatřen na straně interiéru parotěsnou páskou a na straně exteriéru paropropustnou.

Nedílnou součástí projektové dokumentace jsou technické zprávy

Tato projektová dokumentace je provedena ve formě pro stavební povolení. Nejedná se o dokumentaci pro provádění stavby

Při provádění stavby je nutné dbát pokynů v technických příručkách a pracovních postupech jednotlivých výrobců materiálů.

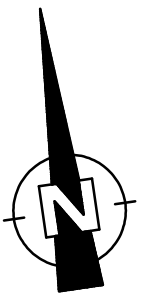

Generální projektant:	<b>ADAM PRVNÍ s.r.o.</b> architektonický atelier Přázkova 144/1, 144/2 a 804/15 tel./fax: 466 655 149, tel.: 466 655 159, www.adam1.cz, info@adam1.cz	Investor:	NEOLAND spol. s r.o. Za pasáží 1609 Pardubice 530 02
Název akce:	<b>2 RODINNÉ DOMY - Ostřešany</b>	Stupeň projektu:	dokumentace pro vydání společného povolení (DUR + DSP)
Místo stavby:	k.ú. Ostřešany, st.p.č. 144/1, 144/2 a 804/15	Číslo zakázky:	042018-DUR+DSP
Část:	<b>D DOKUMENTACE STAVEBNÍHO OBJEKTU</b> D.1.1 Architektonicko-stavební řešení	Zodpovědný projektant:	Akad.arch. M. Chaloupka
Název výkresu:	<b>D.1.1 02 Půdorys podkroví</b>	HIP:	Akad.arch. M. Chaloupka, Ing. Šárka Brňáková
		Vypracoval: Ing. Radek Čejka	č.v.:
		Datum: 04/2018	Měřítko: 1:100
		Část: D.1.1	Formát: 2 A4
			<b>1.02</b>