




PŮDORYS 1.NP M1:100

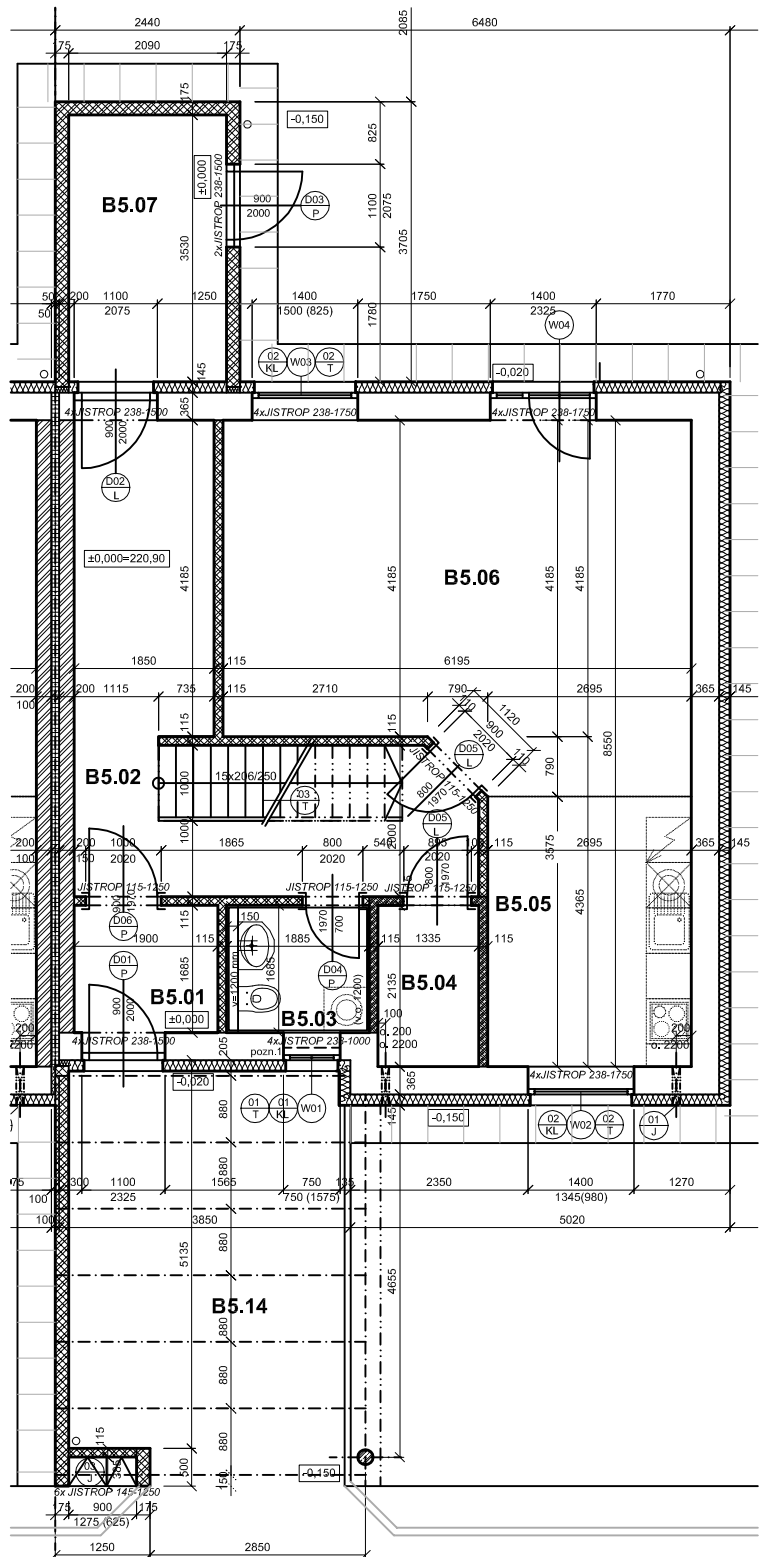

PŮDORYS 2.NP M1:100

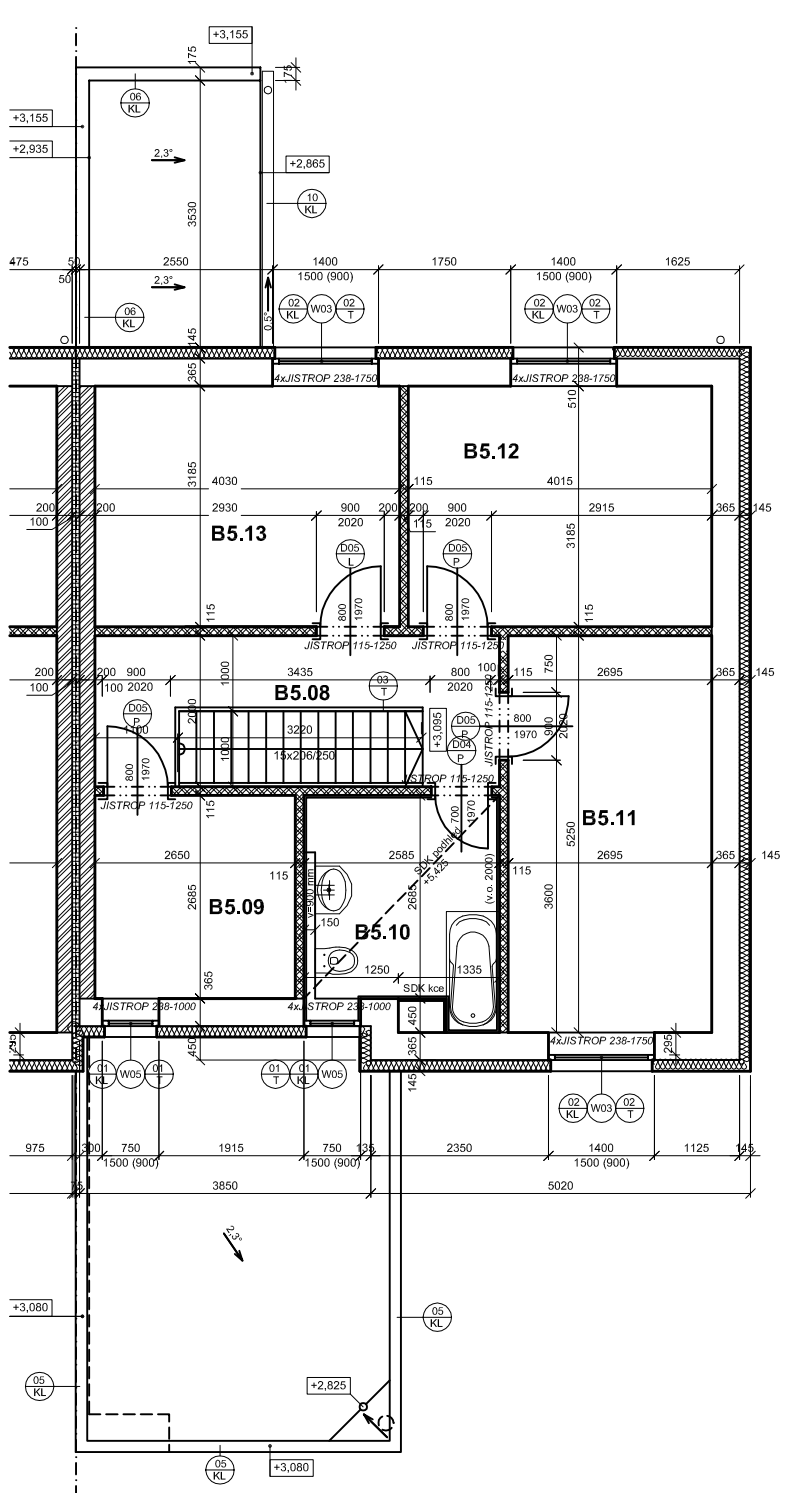

TYPOVÝ ŘEZ M1:100

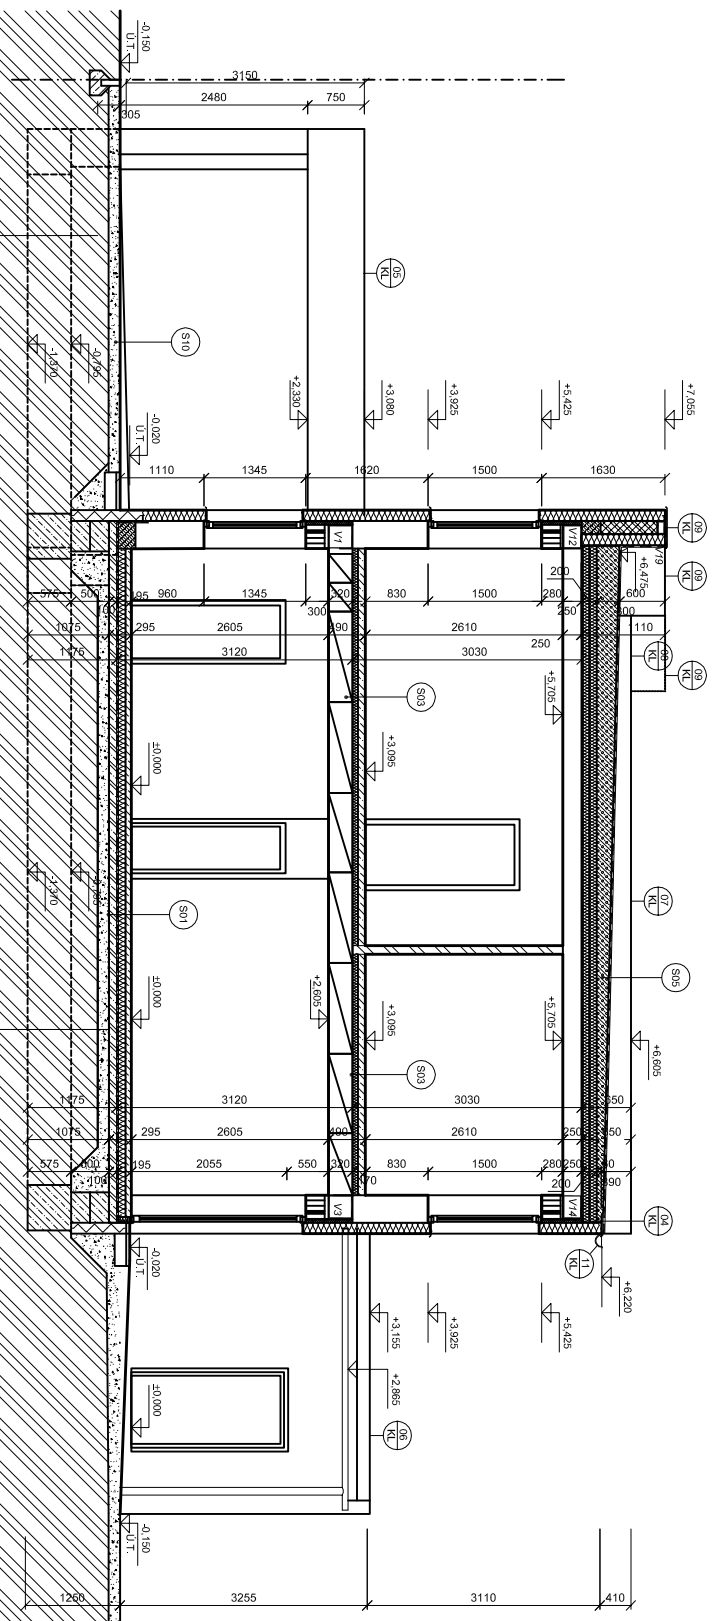

TABULKA MÍSTNOSTÍ

objekt	prostor	č.m.	název místnosti	plocha m ²	celkem m ²	úprava povrchů			pozn.
						podlaha	stěny	strop	
DŮM "BETA 5"	1.NP	B5.01	zadveří	3,09	131,75*	keram. dlažba	om. stuková	om. stukov. a +malba	keram. sokl.
		B5.02	chodba	17,94		keram. dlažba	om. stuková	om. stukov. a +malba	keram. sokl.
		B5.03	WC	2,82		keram. dlažba	om. stuková	om. stukov. a +malba	keram. sokl.
		B5.04	technická místnost	2,75		keram. dlažba	om. stuková	om. stukov. a +malba	keram. sokl.
		B5.05	kuchyňský kout	9,44		keram. dlažba	om. stuková	om. stukov. a +malba	keram. sokl.
		B5.06	obývací prostor	28,05		PVC	om. stuková	om. stukov. a +malba	keram. sokl.
		B5.07	zahradní nářadí	7,21		gletov any beton	om. stuková	om. stukov. a +malba	keram. sokl.
		B5.08	chodba	7,22		keram. dlažba	om. stuková	om. stukov. a +malba	keram. sokl.
		B5.09	šatna	6,96		PVC	om. stuková	om. stukov. a +malba	keram. sokl.
		B5.10	koupelna+WC	7,17		keram. dlažba	om. stuková	SDK podhled +malba	ker. coklad.
		B5.11	pokoj	13,91		PVC	om. stuková	om. stukov. a +malba	ker. coklad.
		B5.12	pokoj	12,57		PVC	om. stuková	om. stukov. a +malba	ker. coklad.
		B5.13	pokoj	12,62		PVC	om. stuková	om. stukov. a +malba	ker. coklad.
		B5.14	kryté stání *	19,55		beton. dlažba	keram. sokl.	keram. sokl.	ker. coklad.

* Celková plocha domu bez krytého stání

POZOR! - PLOCHY MÍSTNOSTÍ A KÓTY JSOU UVADĚNY BEZ OMÍTEK, TLOUŠŤKA OMÍTKY BUDE cca 15mm

DŮM BETAN 5