




PŮDORYS 1.NP M1:100

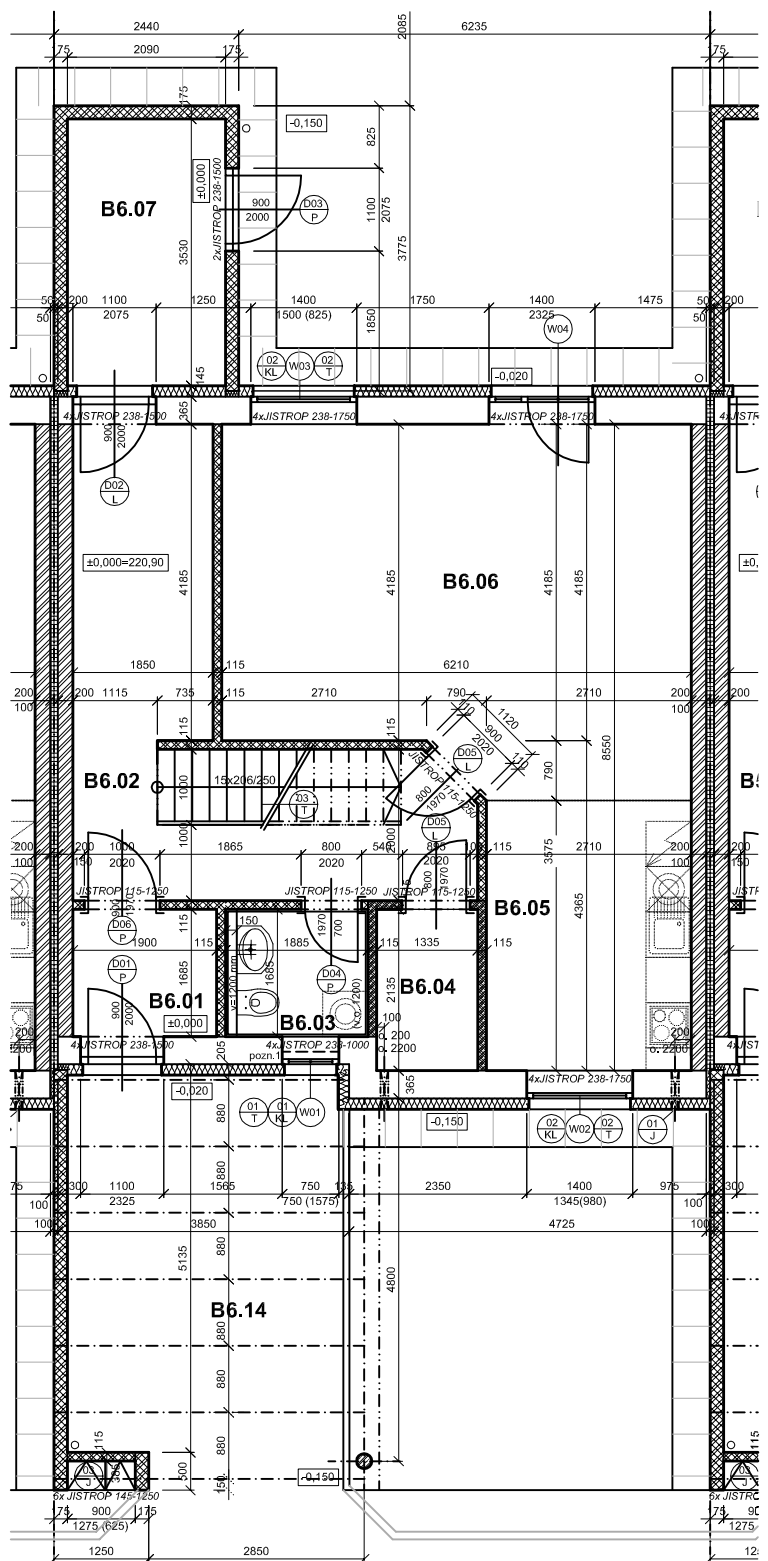

PŮDORYS 2.NP M1:100

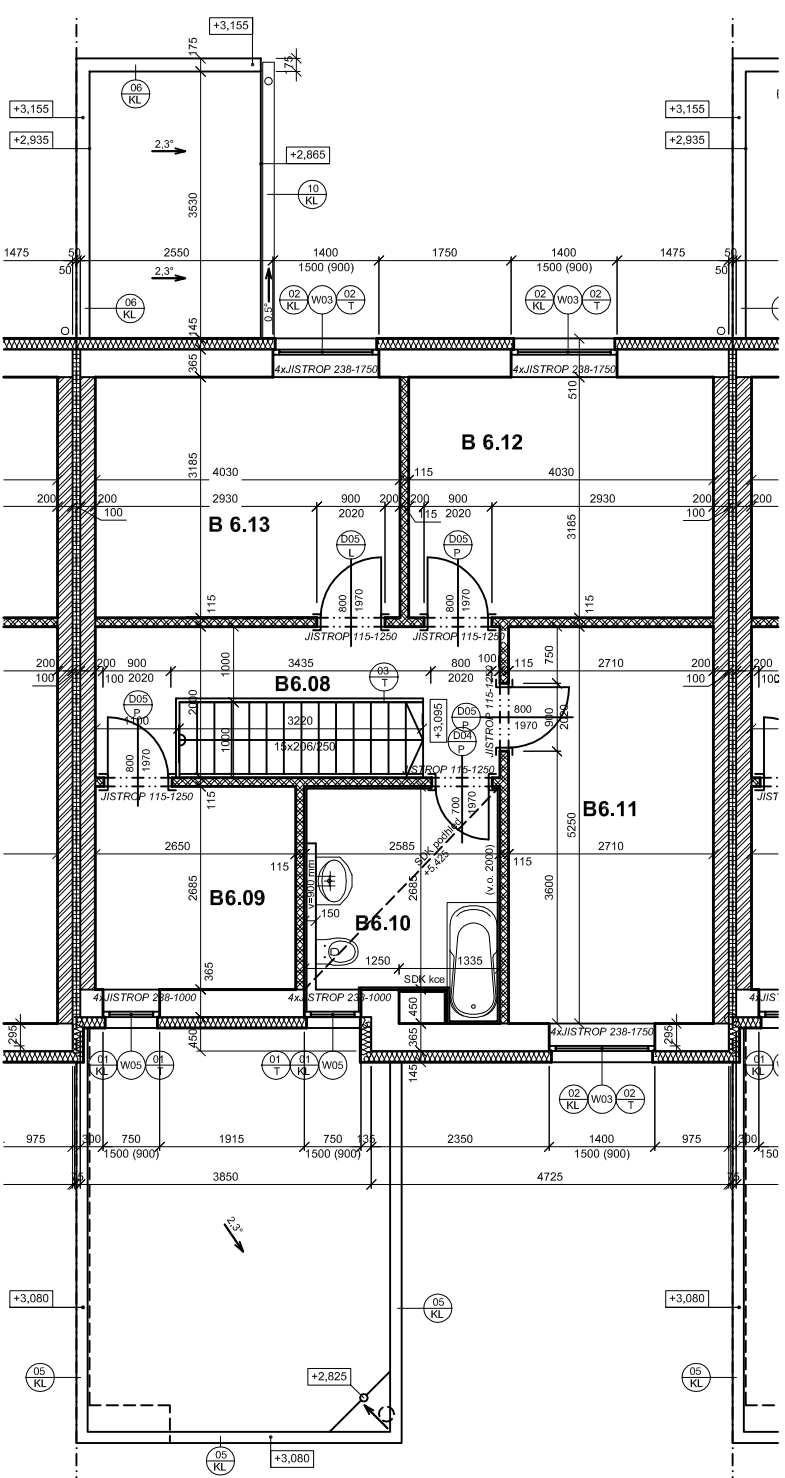

TYPOVÝ ŘEZ M1:100

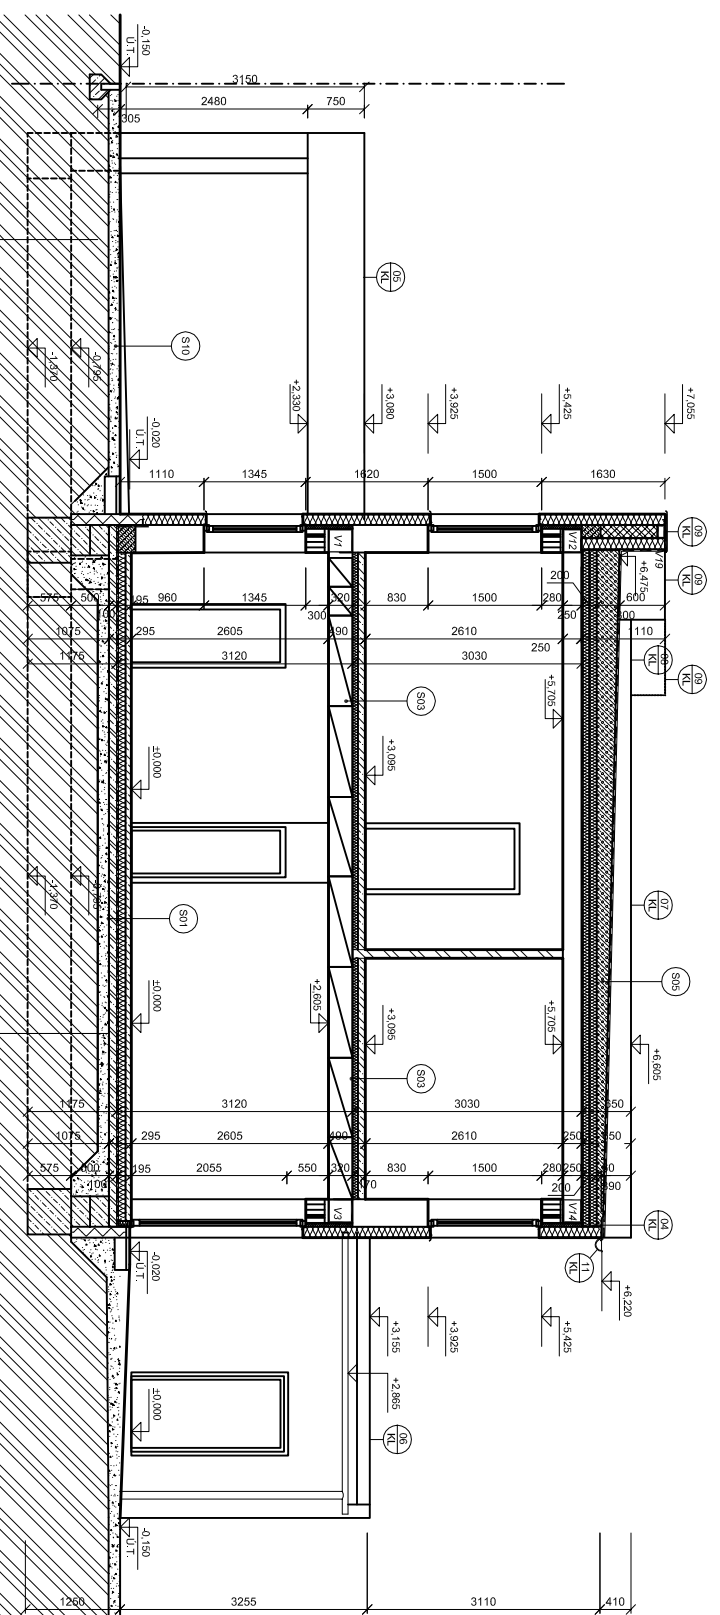

TABULKA MÍSTNOSTÍ

objekt	prostor	č.m.	název místnosti	plocha m ²	celkem m ²	úprava povrchů			pozn.
						podlaha	stěny	strop	
DŮM "BETA 6"	2.NP	B6.01	Záďveř	3,09	132,00*	keram. dlažba	om. stukov.á	om. stěpkov.á	keram. sokl, v=60-70 mm
		B6.02	chodba	17,94		keram. dlažba	om. stukov.á	om. stěpkov.á	keram. sokl, v=60-70 mm
		B6.03	WC	2,82		keram. dlažba	om. stukov.á	om. stěpkov.á	ker. obklad, v=1-32m
		B6.04	technická místnost	2,75		keram. dlažba	om. stukov.á	om. stěpkov.á	keram. sokl, v=100 mm
		B6.05	kuchyňský kout	9,49		keram. dlažba	om. stukov.á	om. stěpkov.á	keram. sokl, v=60-70 mm
		B6.06	obytný prostor	28,12		PVC	om. stukov.á	om. stěpkov.á	keram. sokl, rohov.á MDF
		B6.07	zahradní nářadí	7,21		gletov. any beton	om. stukov.á	om. stěpkov.á	keram. sokl, rohov.á MDF
		B6.08	chodba	7,22		keram. dlažba	om. stukov.á	om. stěpkov.á	keram. sokl, rohov.á MDF
		B6.09	šatna	6,96		PVC	om. stukov.á	om. stěpkov.á	keram. sokl, rohov.á MDF
		B6.10	koupelna+WC	7,17		keram. dlažba	om. stukov.á	SDK podhled +malba	ker. obklad, v=2 m
		B6.11	pokoj	13,99		PVC	om. stukov.á	om. stěpkov.á	rohov.á MDF
		B6.12	pokoj	12,62		PVC	om. stukov.á	om. stěpkov.á	rohov.á MDF
		B6.13	pokoj	12,62		PVC	om. stukov.á	om. stěpkov.á	rohov.á MDF
		B6.14	kytlé stěny *	19,55		beton. dlažba	keram. sokl, rohov.á MDF	keram. sokl, rohov.á MDF	keram. sokl, rohov.á MDF

* Celková plocha domu bez kytlého stěny

POZOR! - PLOCHY MÍSTNOSTÍ A KÓTY JSOU UVÁDĚNY BEZ OMÍTEK, TLOUŠŤKA OMÍTKY BUDE CCA 15mm

DŮM BETAN 6