




PŮDORYS 1.NP M1:100

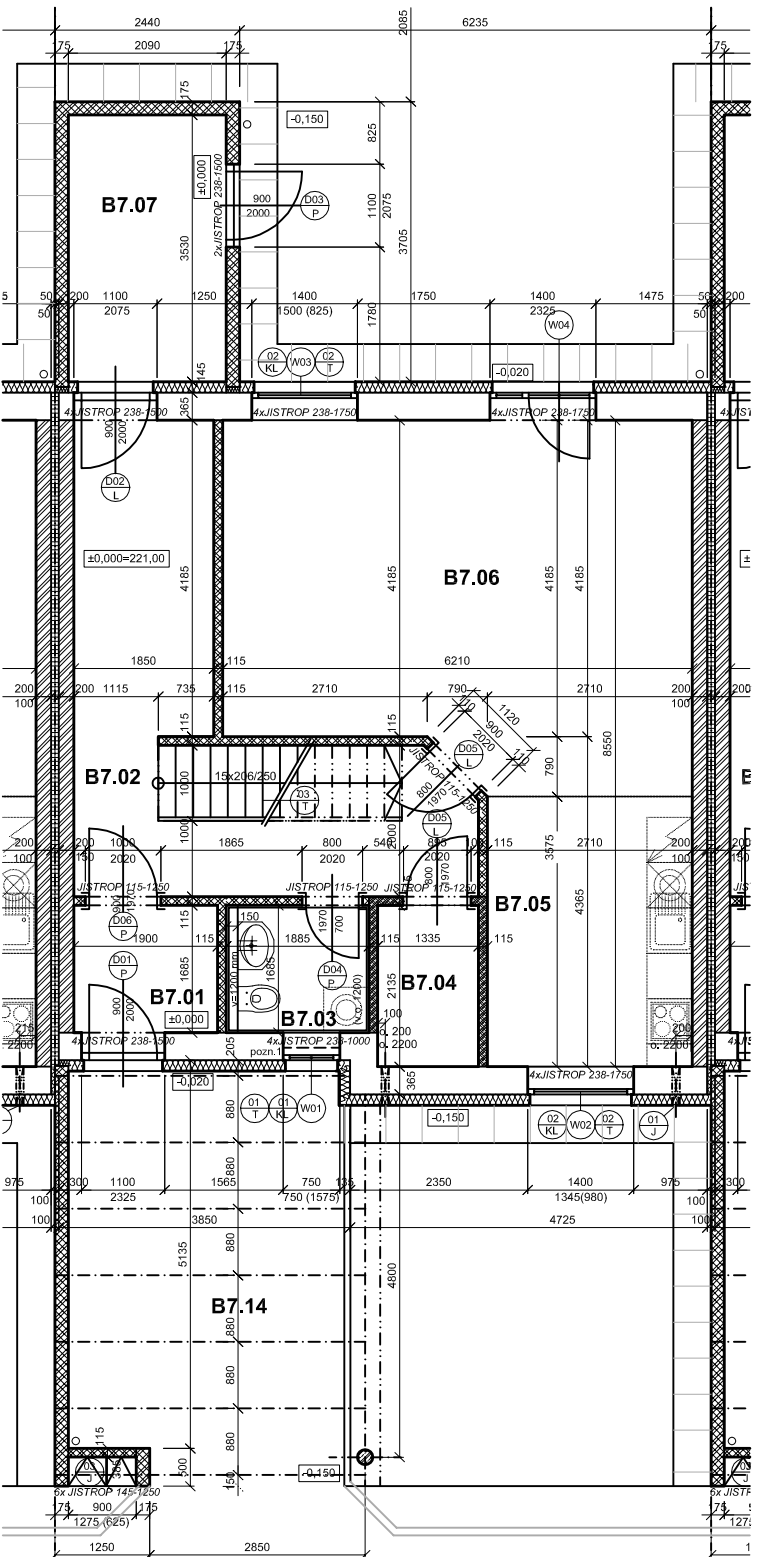

PŮDORYS 2.NP M1:100

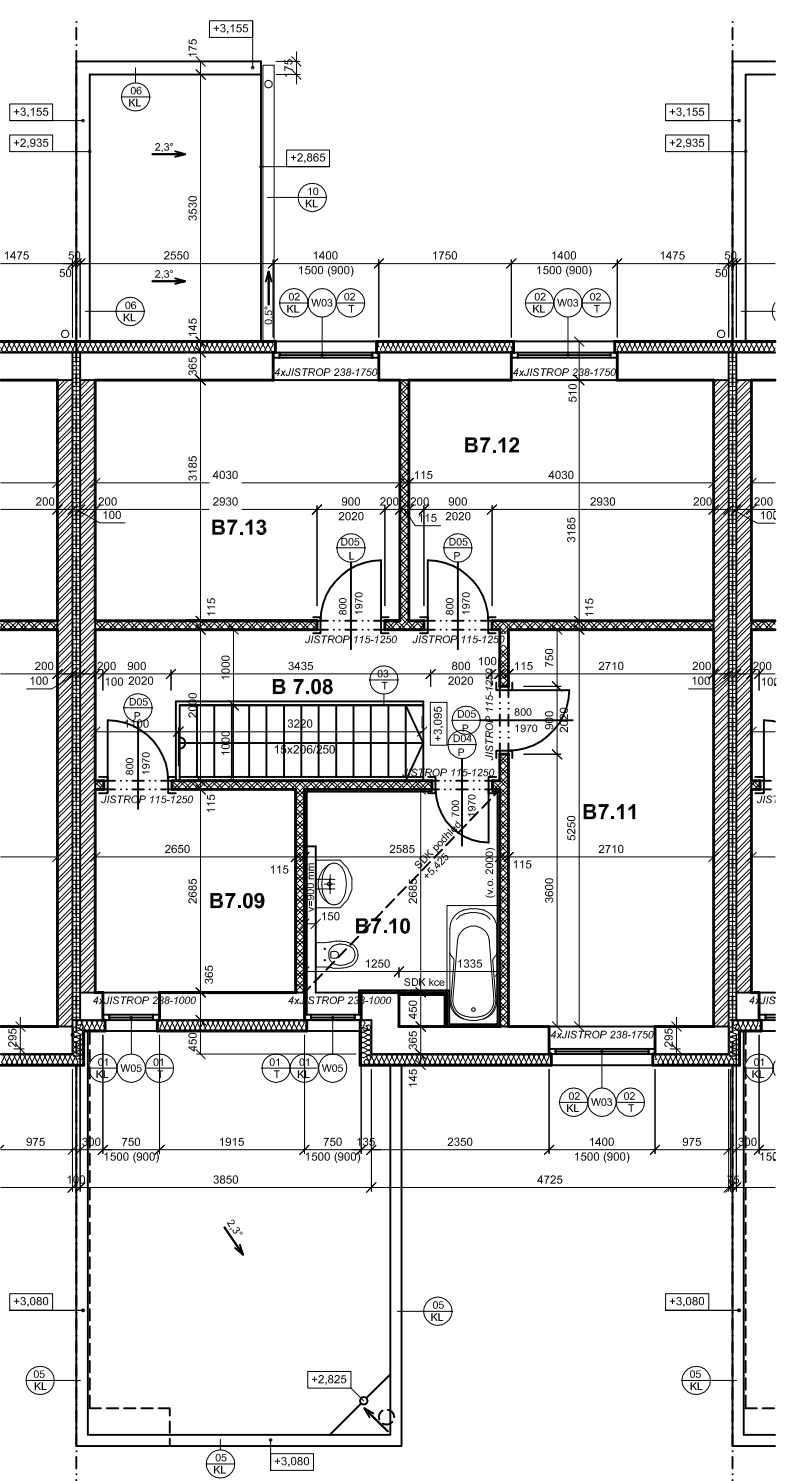

TYPOVÝ ŘEZ M1:100

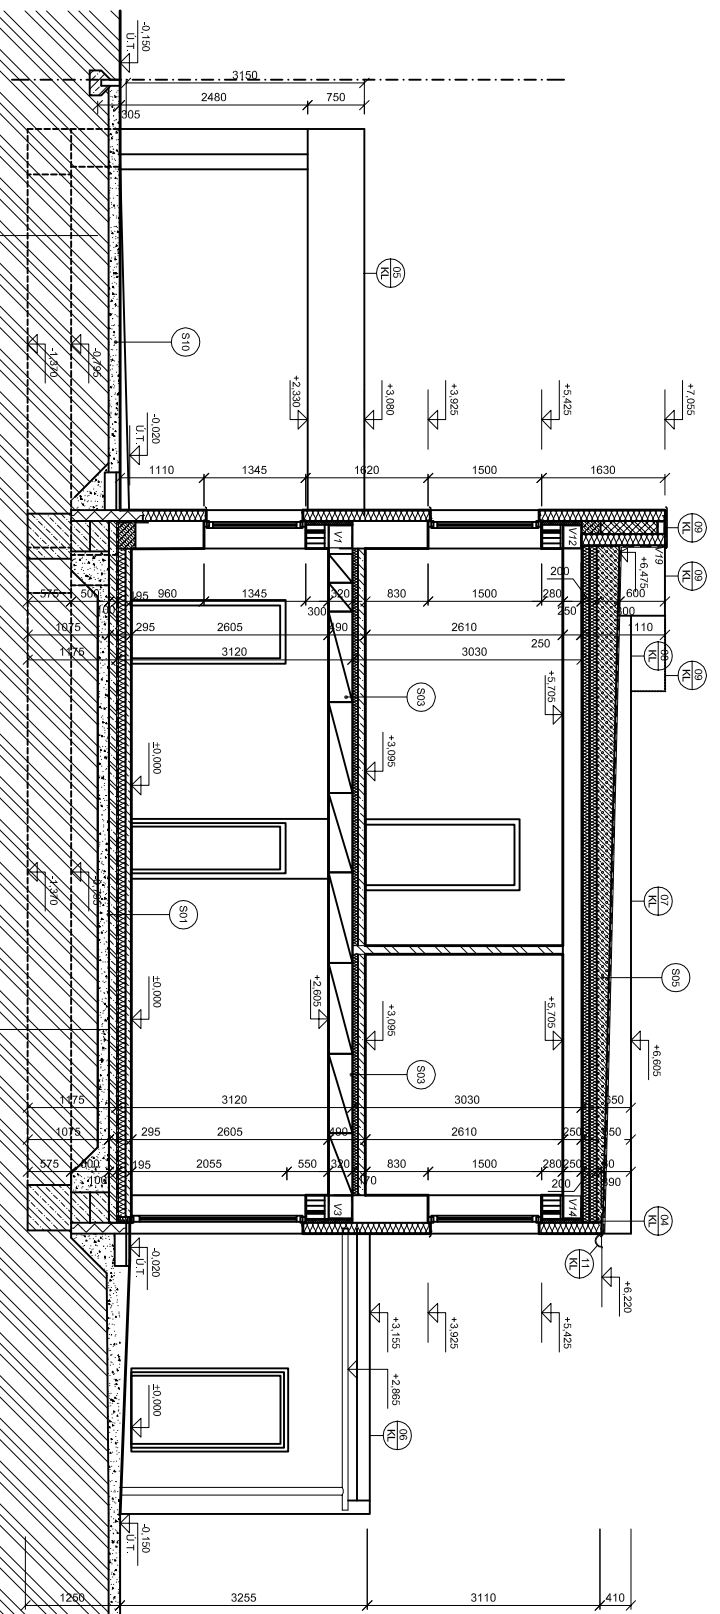

TABULKA MÍSTNOSTÍ

objekt	prostor	č.m.	název místnosti	plocha m ²	celkem m ²	úprava povrchů			pozn.
						podlaha	stěny	strop	
DŮM "BETA 7"	1.NP	B7.01	Záďveří	3,09	132,00*	Keram. dlažba	om. stukov.á	Keram. sokl.	
		B7.02	chodba	17,94		Keram. dlažba	om. stukov.á	om. stěkov.á hmalba	
		B7.03	WC	2,82		Keram. dlažba	om. stukov.á	om. stěkov.á hmalba	
		B7.04	technická místnost	2,75		Keram. dlažba	om. stukov.á	om. stěkov.á hmalba	
		B7.05	kuchynský kout	9,49		Keram. dlažba	om. stukov.á	om. stěkov.á hmalba	
		B7.06	obytný prostor	28,12		PVC	om. stukov.á	om. stěkov.á hmalba	
		B7.07	zahradní nářadí	7,21		glejovaný beton	om. stukov.á	om. stěkov.á hmalba	
	2.NP	B7.08	chodba	7,22		Keram. dlažba	om. stukov.á	Keram. sokl.	
		B7.09	šatna	6,96		PVC	om. stukov.á	rovň.á v=100 mm	
		B7.10	koupelna+WC	7,17		Keram. dlažba	om. stukov.á	rovň.á v=100 mm	
		B7.11	pokoj	13,99		PVC	om. stukov.á	SDK podhled +malba	
		B7.12	pokoj	12,62		PVC	om. stukov.á	om. stěkov.á hmalba	
		B7.13	pokoj	12,62		PVC	om. stukov.á	om. stěkov.á hmalba	
		B7.14	kytěstání *	19,55		beton. dlažba	omaltka	podhled-Celins desky	

* Celková plocha domu bez kytěstání

POZOR! - PLOCHY MÍSTNOSTÍ A KÓTY JSOU UVÁDĚNY BEZ OMÍTEK, TLOUŠŤKA OMÍTKY BUDE CSA 15mm

DŮM BETAN 7