




PŮDORYS 1.NP M1:100

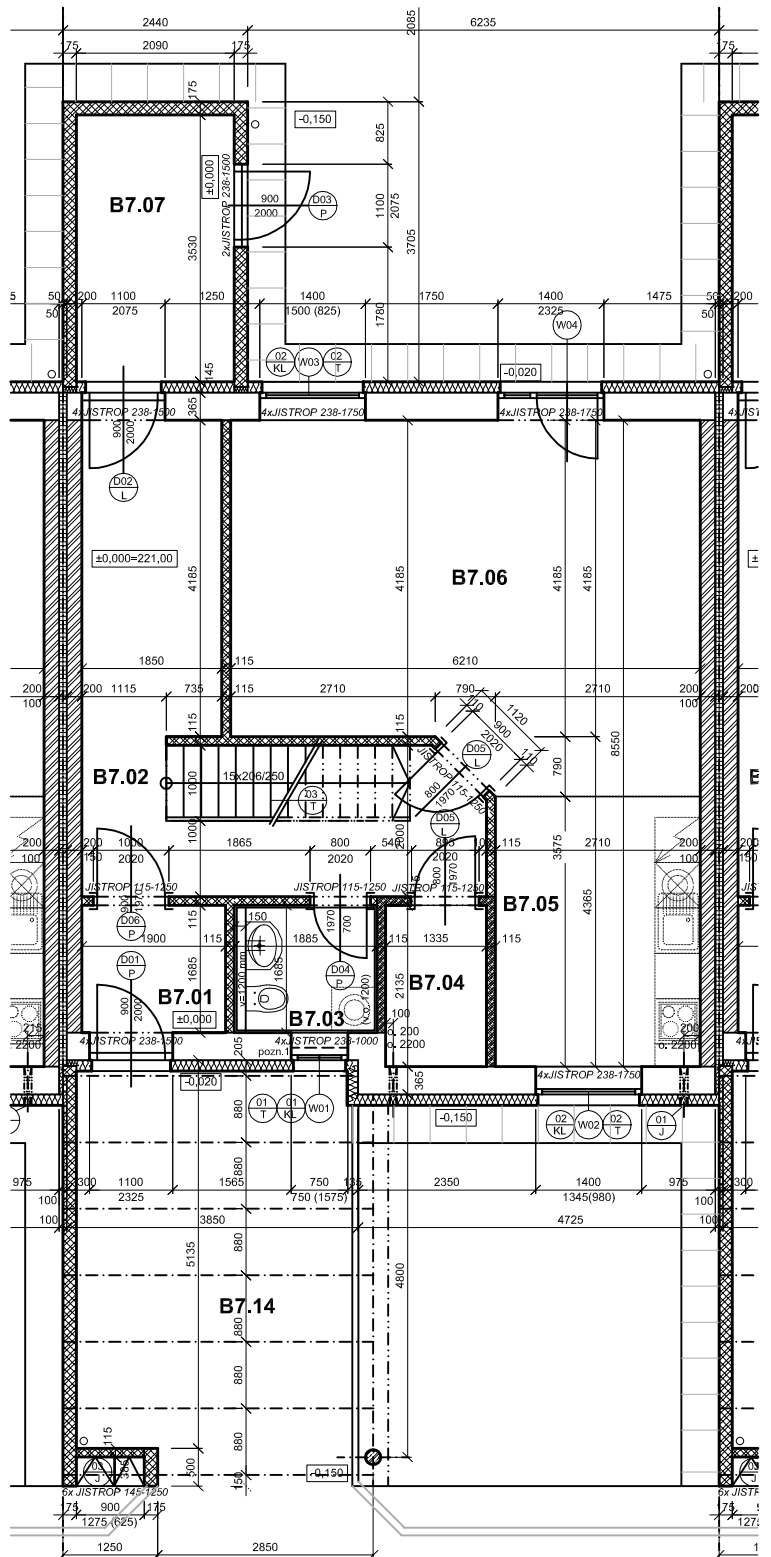

PŮDORYS 2.NP M1:100

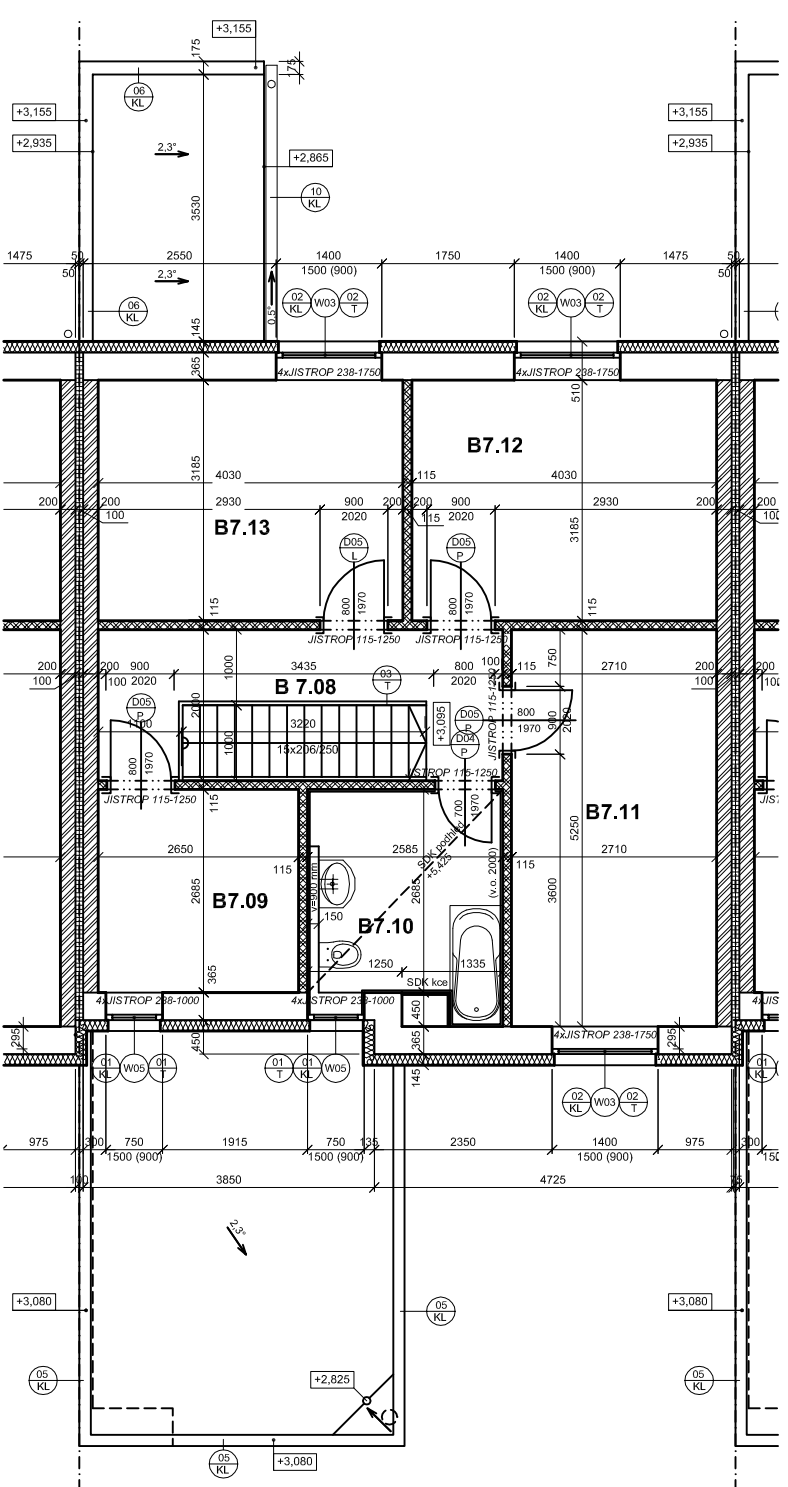

TYPOVÝ ŘEZ M1:100

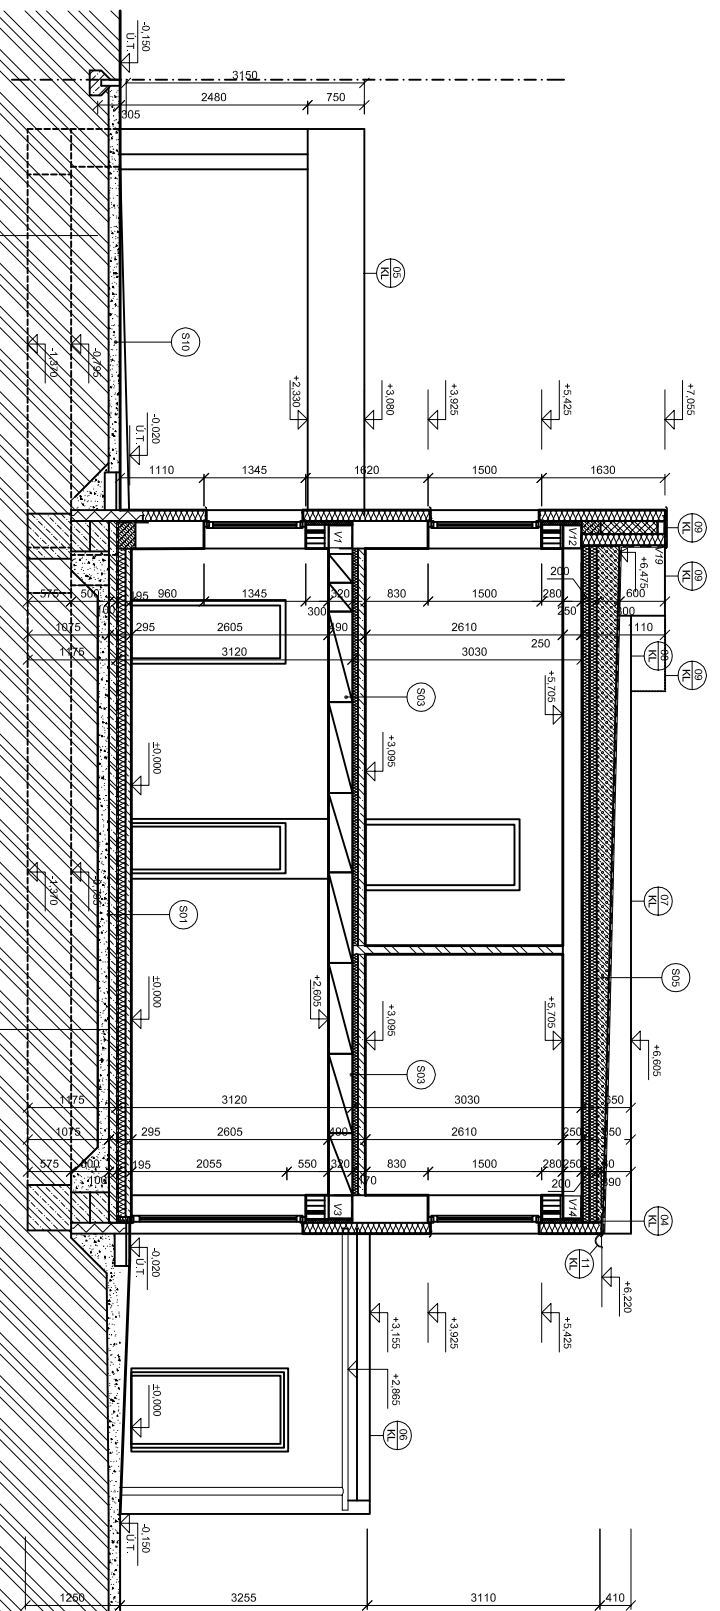

TABULKA MÍSTNOSTÍ

objekt	prostor	č.m.	název místnosti	plocha m ²	celkem m ²	úprava povrchů			pozn.	
						podlaha	stěny	strop		
DŮM "BETA 7"	1.NP	B7.01	Záďveří	3,09	132,00*	Keram. dlažba	om. stukov.á	Keram. sokl.		
		B7.02	chodba	17,94		Keram. dlažba	om. stukov.á	om. stěkov.á	Keram. sokl.	v=80-70 mm
		B7.03	WC	2,82		Keram. dlažba	om. stukov.á	om. stěkov.á	Keram. sokl.	v=80-70 mm
		B7.04	technická místnost	2,75		Keram. dlažba	om. stukov.á	om. stěkov.á	Keram. sokl.	v=1,32m
		B7.05	kuchynský kout	9,49		Keram. dlažba	om. stukov.á	om. stěkov.á	Keram. sokl.	v=100 mm
		B7.06	obytný prostor	28,12		PVC	om. stukov.á	om. stěkov.á	Keram. sokl.	v=80-70 mm
		B7.07	zahradní nářadí	7,21		glejovaný beton	om. stukov.á	om. stěkov.á	Keram. sokl.	v=100 mm
		B7.08	chodba	7,22		Keram. dlažba	om. stukov.á	om. stěkov.á	rořov.á	v=100 mm
		B7.09	šatna	6,96		PVC	om. stukov.á	om. stěkov.á	rořov.á	v=100 mm
		B7.10	koupelna+WC	7,17		Keram. dlažba	om. stukov.á	SDK podhled +malba	ker. obklad.	
		B7.11	pokoj	13,99		PVC	om. stukov.á	om. stěkov.á	rořov.á	v=2 m
		B7.12	pokoj	12,62		PVC	om. stukov.á	om. stěkov.á	rořov.á	v=2 m
		B7.13	pokoj	12,62		PVC	om. stukov.á	om. stěkov.á	rořov.á	v=2 m
		B7.14	kytě stání *	19,55		beton. dlažba	S07	rořov.á	rořov.á	v=2 m

* Celková plocha domu bez kytěho stání

POZOR! - PLOCHY MÍSTNOSTÍ A KÓTY JSOU UVÁDĚNY BEZ OMÍTEK, TLOUŠŤKA OMÍTKY BUDE CCA 15mm

DŮM BETAN 7