




# PŮDORYS 1.NP M1:100

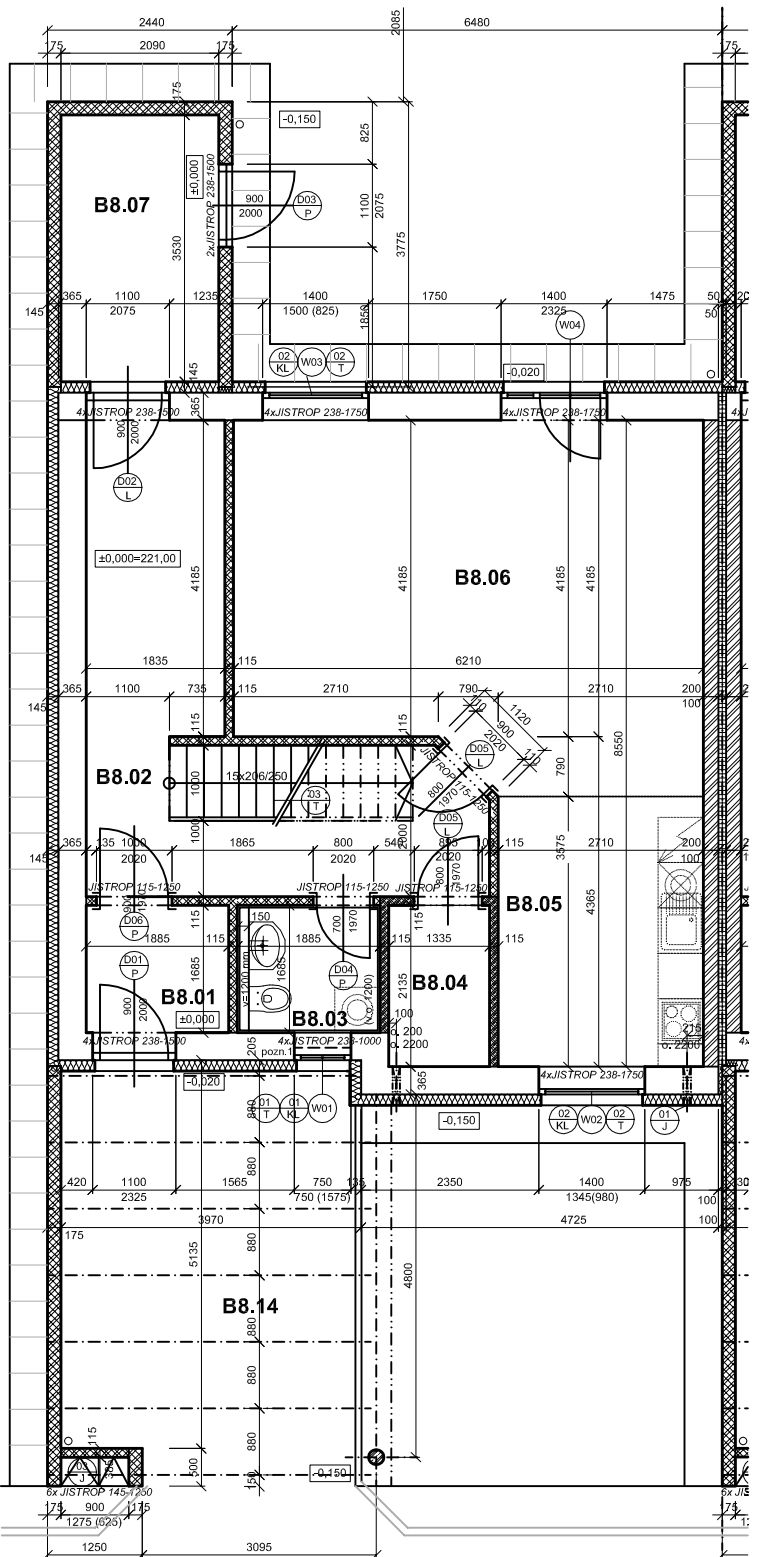

# PŮDORYS 2.NP M1:100

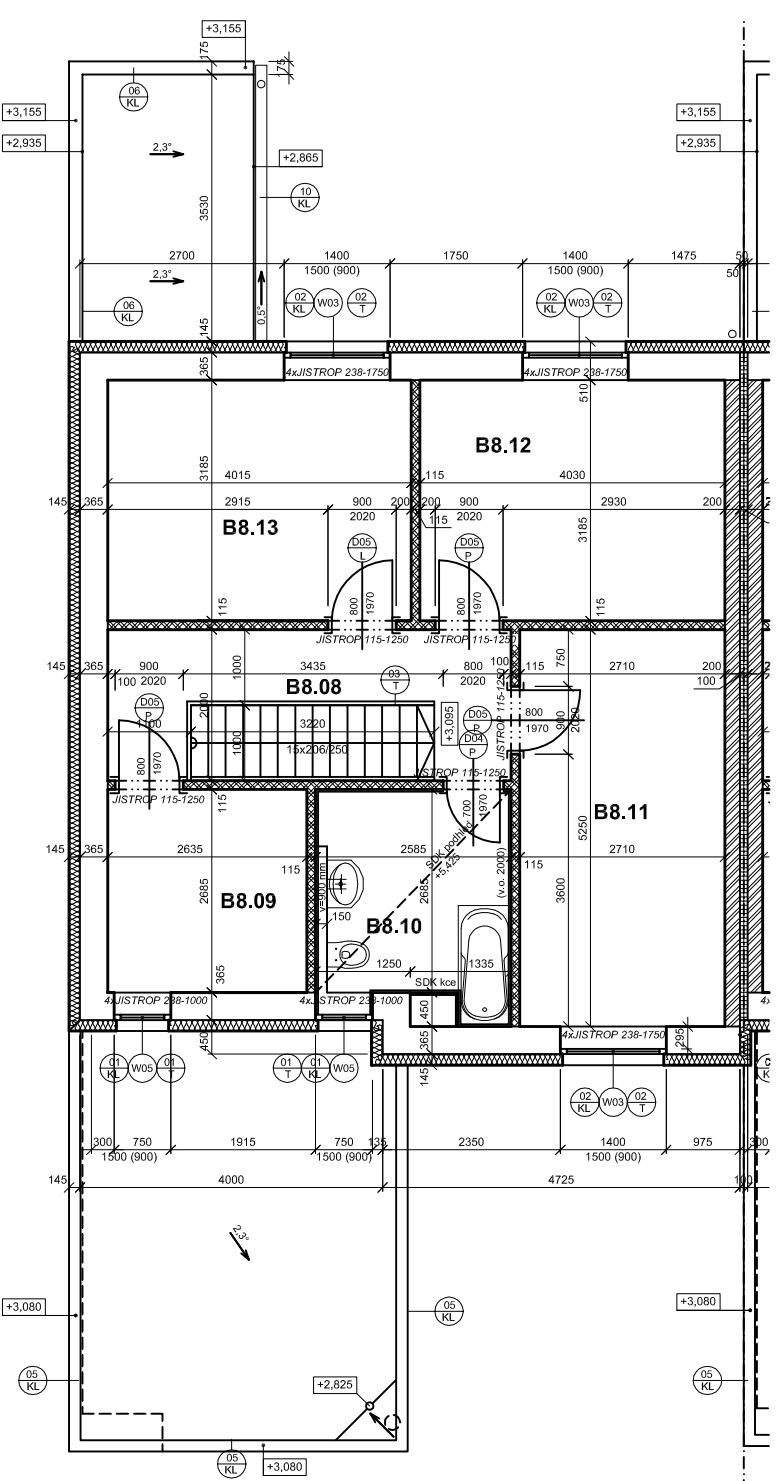

## TYPOVÝ ŘEZ M1:100

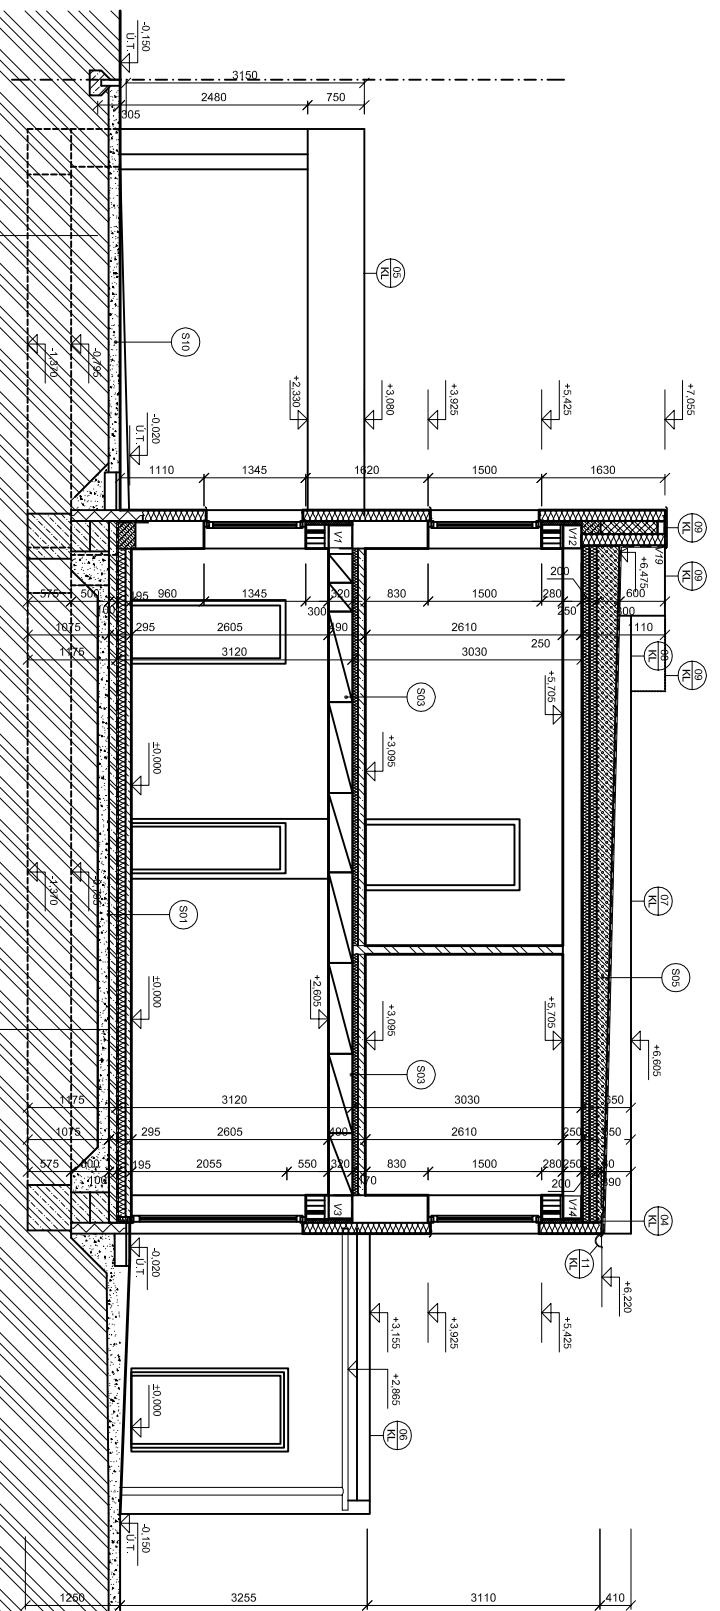

## TABULKA MÍSTNOSTÍ

objekt	prostor	č.m.	název místnosti	plocha m <sup>2</sup>	celkem m <sup>2</sup>	podlaha	úprava povrchů	stěny	strop	pozn.		
DŮM "BETA 8"	1.NP	B8.01	Zádvěří	3,07	131,77*	Keram. dlažba	om. stříkovaný +malba	om. stříkovaný +malba	Keram. sokl. v=80-70 mm			
		B8.02	chodba	17,85		Keram. dlažba	om. stříkovaný +malba	om. stříkovaný +malba	Keram. sokl. v=80-70 mm			
		B8.03	WC	2,82		Keram. dlažba	om. stříkovaný +malba	om. stříkovaný +malba	Ker.obklad. v=1,32m			
		B8.04	technická místnost	2,75		Keram. dlažba	om. stříkovaný +malba	om. stříkovaný +malba	Keram sokl. v=100 mm.			
		B8.05	kuchyňský kout	9,49		Keram. dlažba	om. stříkovaný +malba	om. stříkovaný +malba	Keram.sokl. v=80-70 mm			
		B8.06	obýtný prostor	28,12		PVC	om. stříkovaný +malba	om. stříkovaný +malba	robová MDF			
		B8.07	zahradní nářadí	7,21		glterovaný beton	S02	om. stříkovaný +malba	om. stříkovaný +malba	Keram sokl. v=100 mm.		
		B8.08	chodba	7,19		Keram. dlažba	S01a	om. stříkovaný +malba	om. stříkovaný +malba	robová MDF		
		B8.09	šatna	6,92		PVC	S01c	om. stříkovaný +malba	om. stříkovaný +malba	robová MDF		
		B8.10	koupelna+WC	7,17		Keram. dlažba	S01b	om. stříkovaný +malba	SDK podhled +malba	Ker.obklad. v=2 in		
		B8.11	pokoje	13,99		PVC	S01c	om. stříkovaný +malba	om. stříkovaný +malba	robová MDF		
		B8.12	pokoje	12,62		PVC	S01c	om. stříkovaný +malba	om. stříkovaný +malba	robová MDF		
		B8.13	pokoje	12,57		PVC	S01c	om. stříkovaný +malba	om. stříkovaný +malba	robová MDF		
		B8.14	kryté stání *	20,51		beton. dlažba	S07	robová MDF	robová MDF	robová MDF		

\* Celková plocha domu bez krytého stání

**POZOR!** - PLOCHY MÍSTNOSTÍ A KÓTY JSOU UVÁDĚNY BEZ OMÍTEK, TLOUŠŤKA OMÍTKY BUDE cca 15mm

# DŮM BETAN 8