


půdorys bytu č.5 M1:50

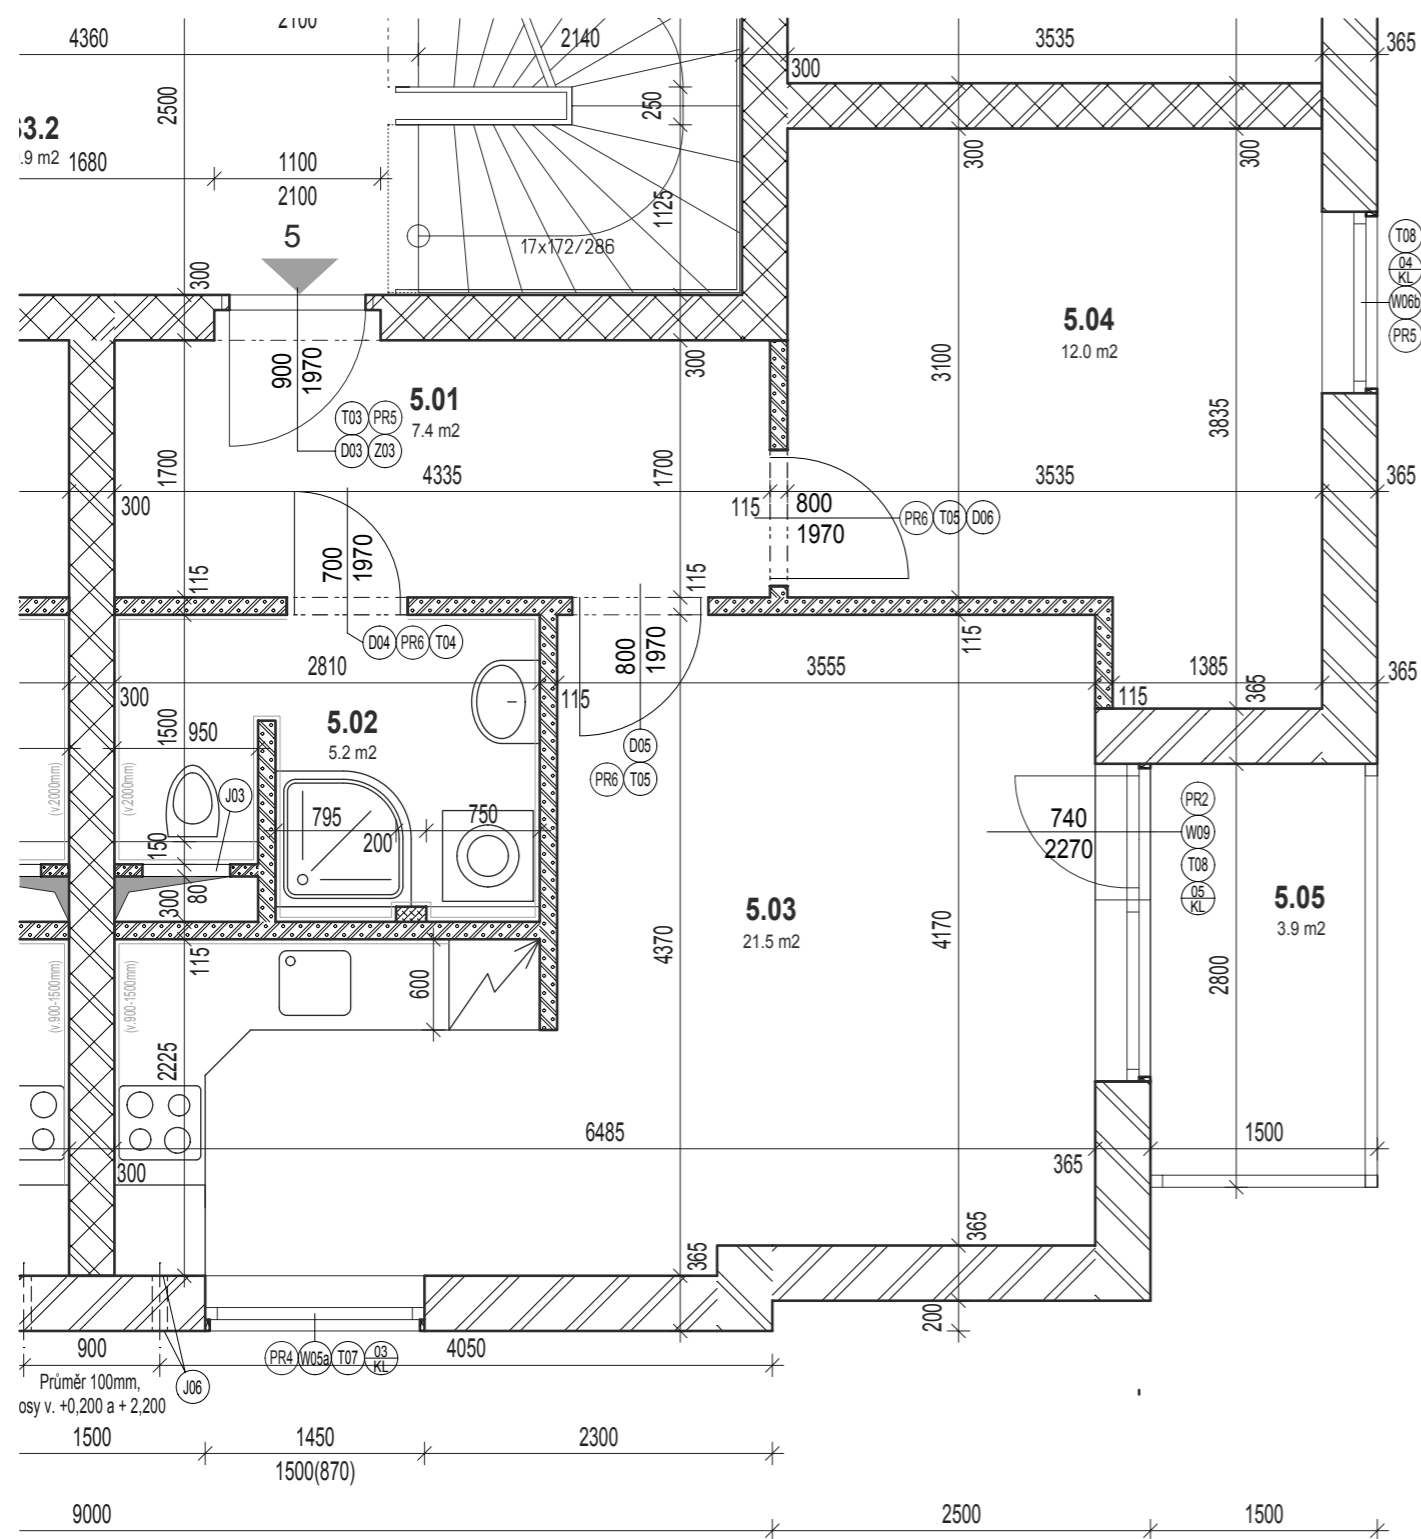


legenda místností :

objekt	prostor	č.místnosti	název místnosti	plocha m2	celkem m2	úpravy povrchů			poznámka
						podlaha	stěny	strop	
BYT č.5	5.01	zádveří	7.4	500	keramická dlažba	omítka štuková + vymalba	omítka štuková, štuk + vymalba	keramický sokl	
	5.02	koupelna + WC	5.2		keramická dlažba	omítka štuková + vymalba	omítka štuková, štuk + vymalba	keramický obklad v. 2.0m	
	5.03	obývací pokoj s kuchyní	21.5		PVC	omítka štuková + vymalba	omítka štuková, štuk + vymalba	PVC lišta	
	5.04	ložnice	12.0		PVC	omítka štuková + vymalba	omítka štuková, štuk + vymalba	PVC lišta	
	5.05	balkón	3.9		folie Protan GT 2-4mm	omítka vnější štuková + nálet	omítka vnější štuková + nálet	sokl folie Protan SE	



schematický půdorys 3.NP - umístění bytu č.5

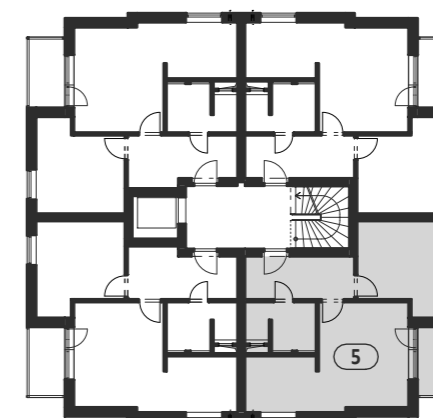

LEGENDA MATERIÁLU

- 365 Cihelné bloky POROTHERM 36,5 T PROFI (248x365x249mm) P8 na maltu Porotherm Profi DBM. Omítky dle tabulky místností.
- 300 Cihelné bloky POROTHERM SYM 30 (247x300x238mm) P20 na maltu M10. Omítky dle tabulky místností.
- 115 Cihelné bloky POROTHERM 11,5 P+D (497x115x249mm) P10 na maltu M10. Omítky dle tabulky místností
- 80 Cihelné bloky POROTHERM 8 P+D (497x80x249mm) P10 na maltu M10. Omítky dle tabulky místností

