


půdorys bytu č.9 M1:50

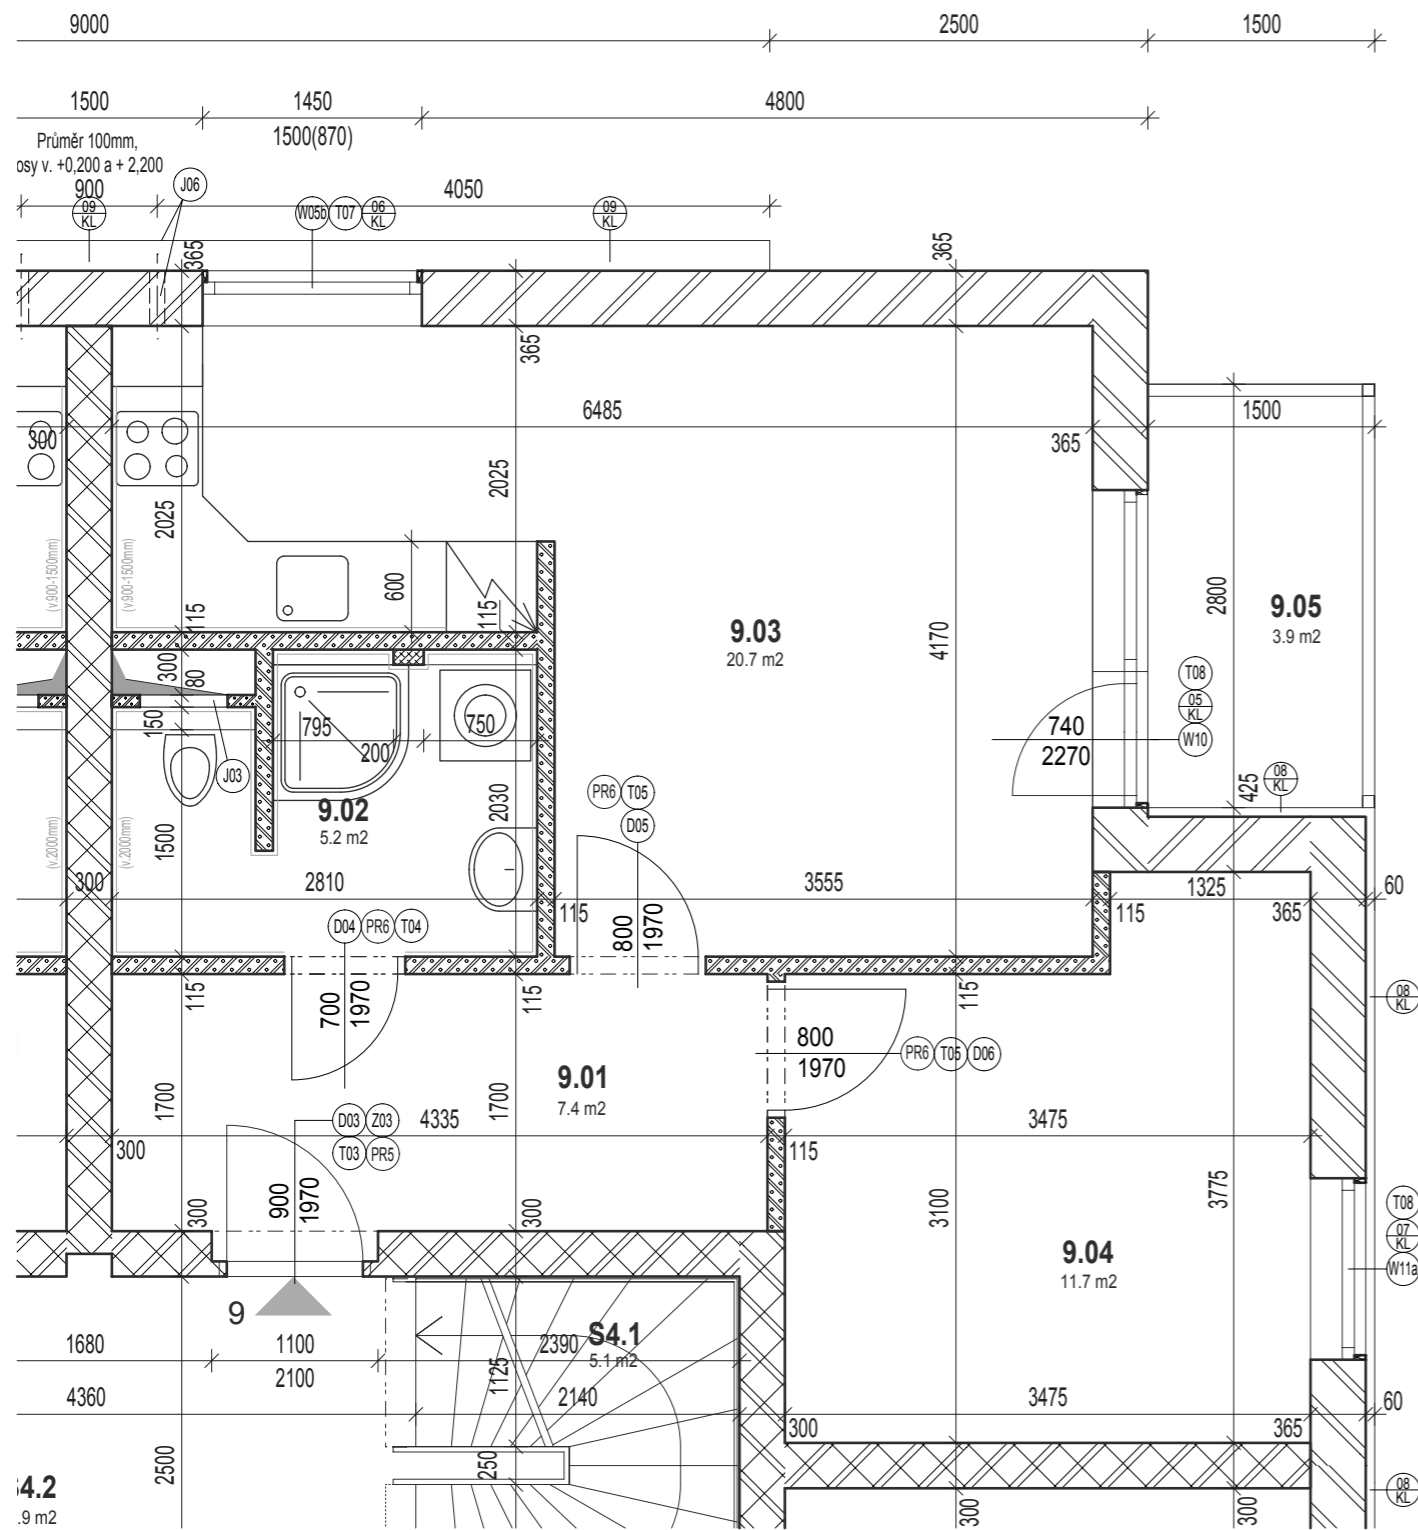


legenda místností :

objekt	prostor	č.místnosti	název místnosti	plocha m2	celkem m2	úpravy povrchů			poznámka
						podlaha	stěny	strop	
BYT č.9	9.01	zádveží	7.4	489	keramická dlažba	omítky štuková + vymalba	omítky štuková, štuk + vymalba	keramický sokl	
	9.02	koupelna + WC	5.2		keramická dlažba	omítky štuková + vymalba	omítky štuková, štuk + vymalba	keramický obklad v. 2,0m	
	9.03	obývací pokoj s kuchyní	20.7		PVC	omítky štuková + vymalba	omítky štuková, štuk + vymalba	PVC lišta	
	9.04	ložnice	11.7		PVC	omítky štuková + vymalba	omítky štuková, štuk + vymalba	PVC lišta	
	9.05	balkón	3.9		folie Protan GT 2,4mm	omítky vnější štuková + nálet	omítky vnější štuková + nálet	sokl folie Protan SE	



schematický půdorys 4.NP - umístění bytu č.9

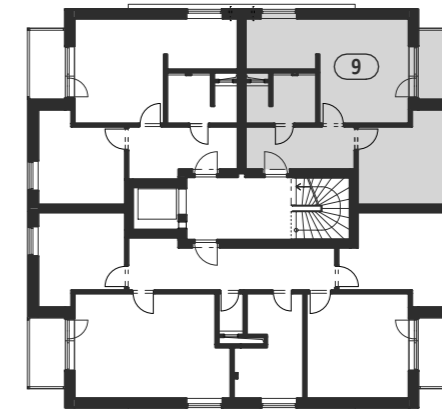

LEGENDA MATERIÁLU

- 365 Cihelné bloky POROTHERM 36,5 T PROFÍ (248x365x249mm) P8 na maltu Porotherm Profi DBM. Omítky dle tabulky místností.
- 300 Cihelné bloky POROTHERM SYM 30 (247x300x238mm) P20 na maltu M10. Omítky dle tabulky místností.
- 115 Cihelné bloky POROTHERM 11,5 P+D (497x115x249mm) P10 na maltu M10. Omítky dle tabulky místností
- 80 Cihelné bloky POROTHERM 8 P+D (497x80x249mm) P10 na maltu M10. Omítky dle tabulky místností

